


1 CORTE BB
escala 1:100


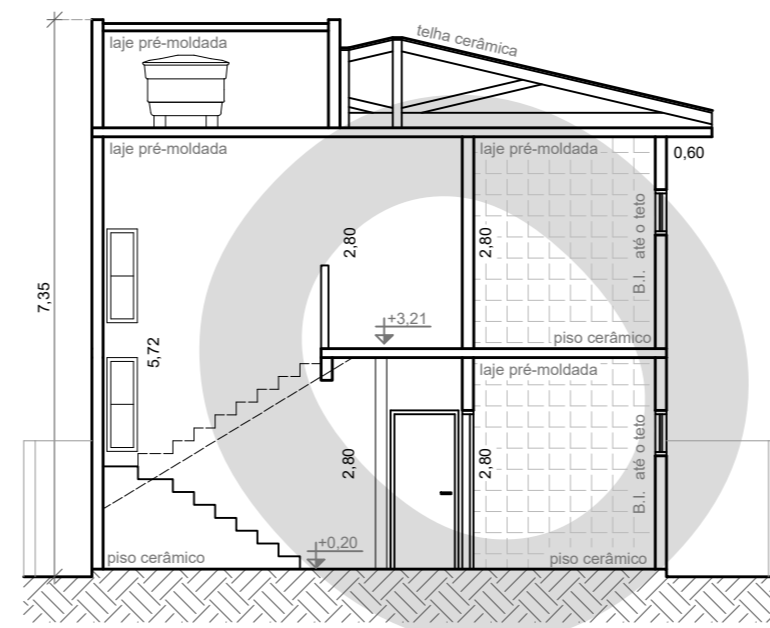


2 CORTE AA
escala 1:100




3 FACHADA
escala 1:100


- NOTAS:**
- Água e esgoto serão ligadas a rede pública;
 - A residência contará com 01 reservatório d'água com cap. de 1000lts, segundo padrões e será limpa semestralmente;
 - As paredes são em alvenaria, acabadas medem 15cm;
 - Perfil do terreno, conforme cortes;
 - A inclinação do telhado é de 30%;
 - Muro de Divisa de Terreno em alvenaria h=1,80m;
 - Será empregado piso cerâmico em todos os ambientes.
 - A altura máxima da edificação com relação ao perfil natural do terreno é de 7,35 metros; e
 - Declaramos ciência a todas as penalidades previstas na Lei Complementar nº 101, de 1º de outubro de 2018 - Código de Obras do Município de Jacaréi, bem como as causas de suas ocorrências.

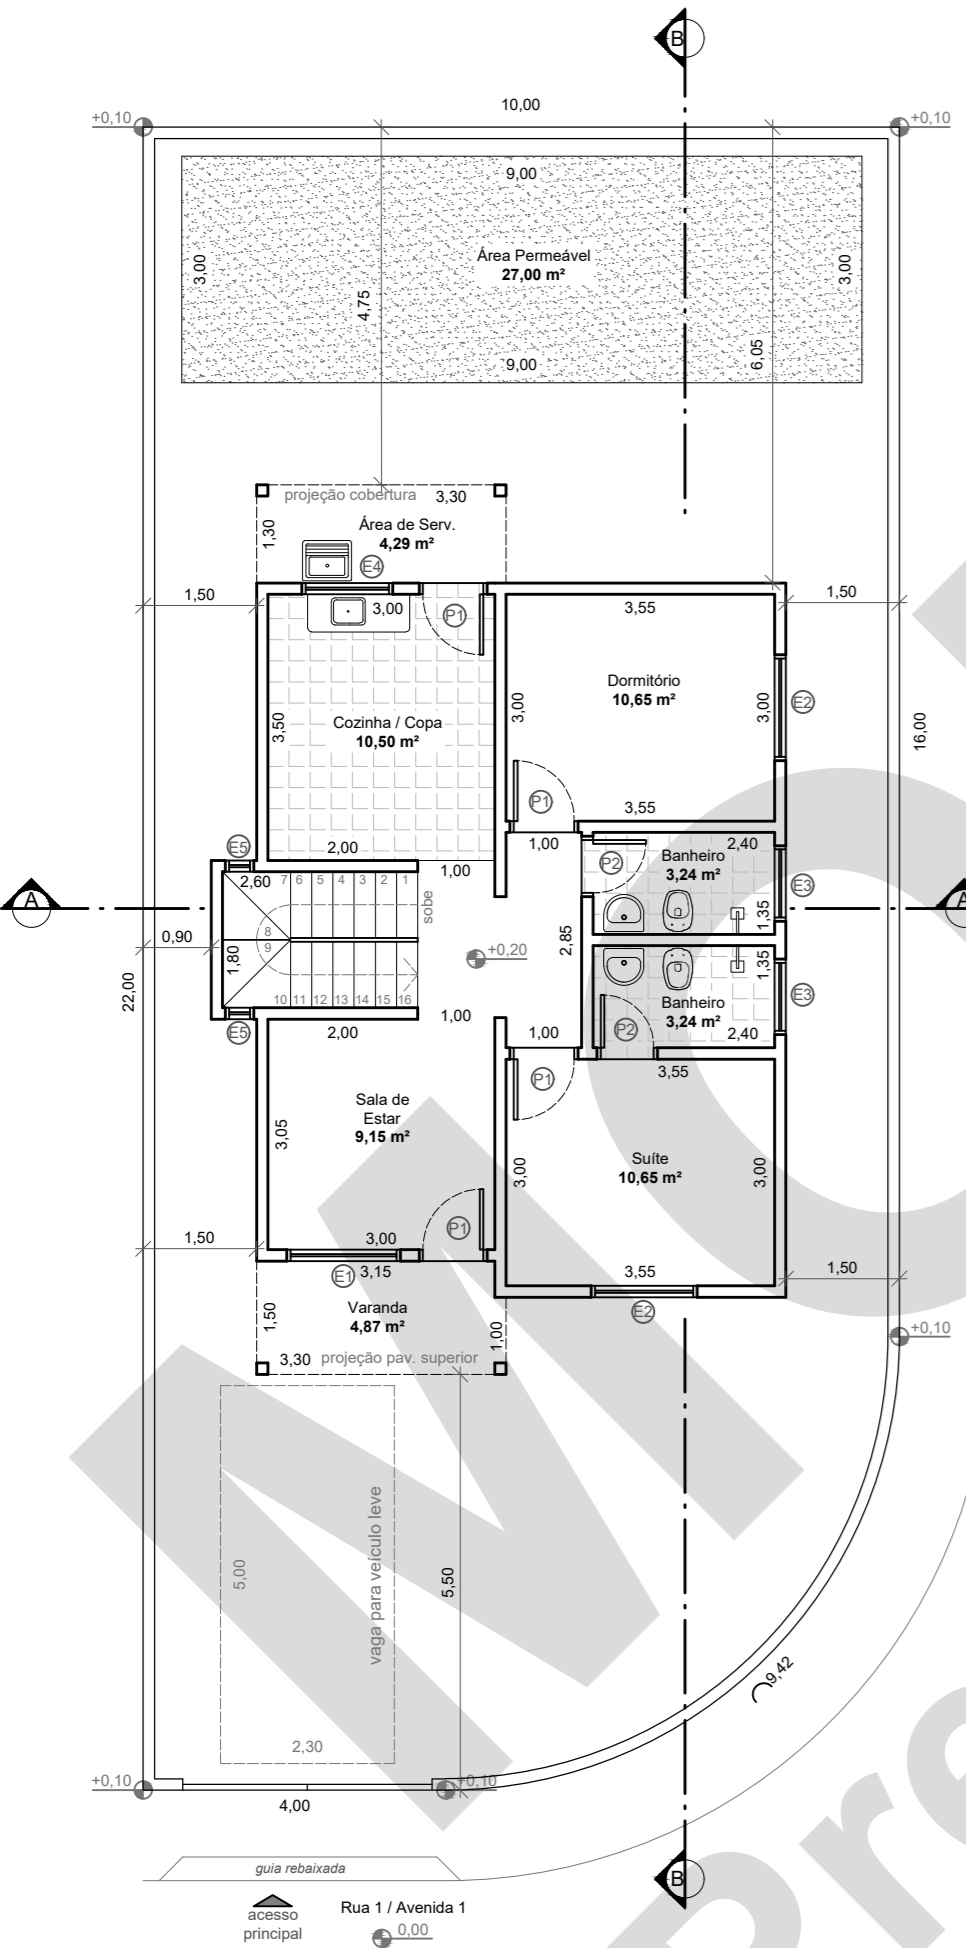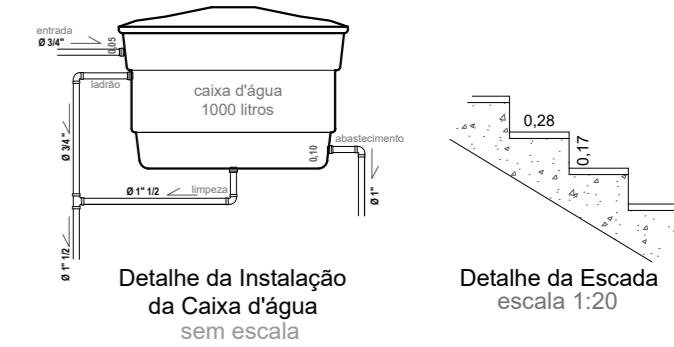

4 PAV. TÉRREO
escala 1:100

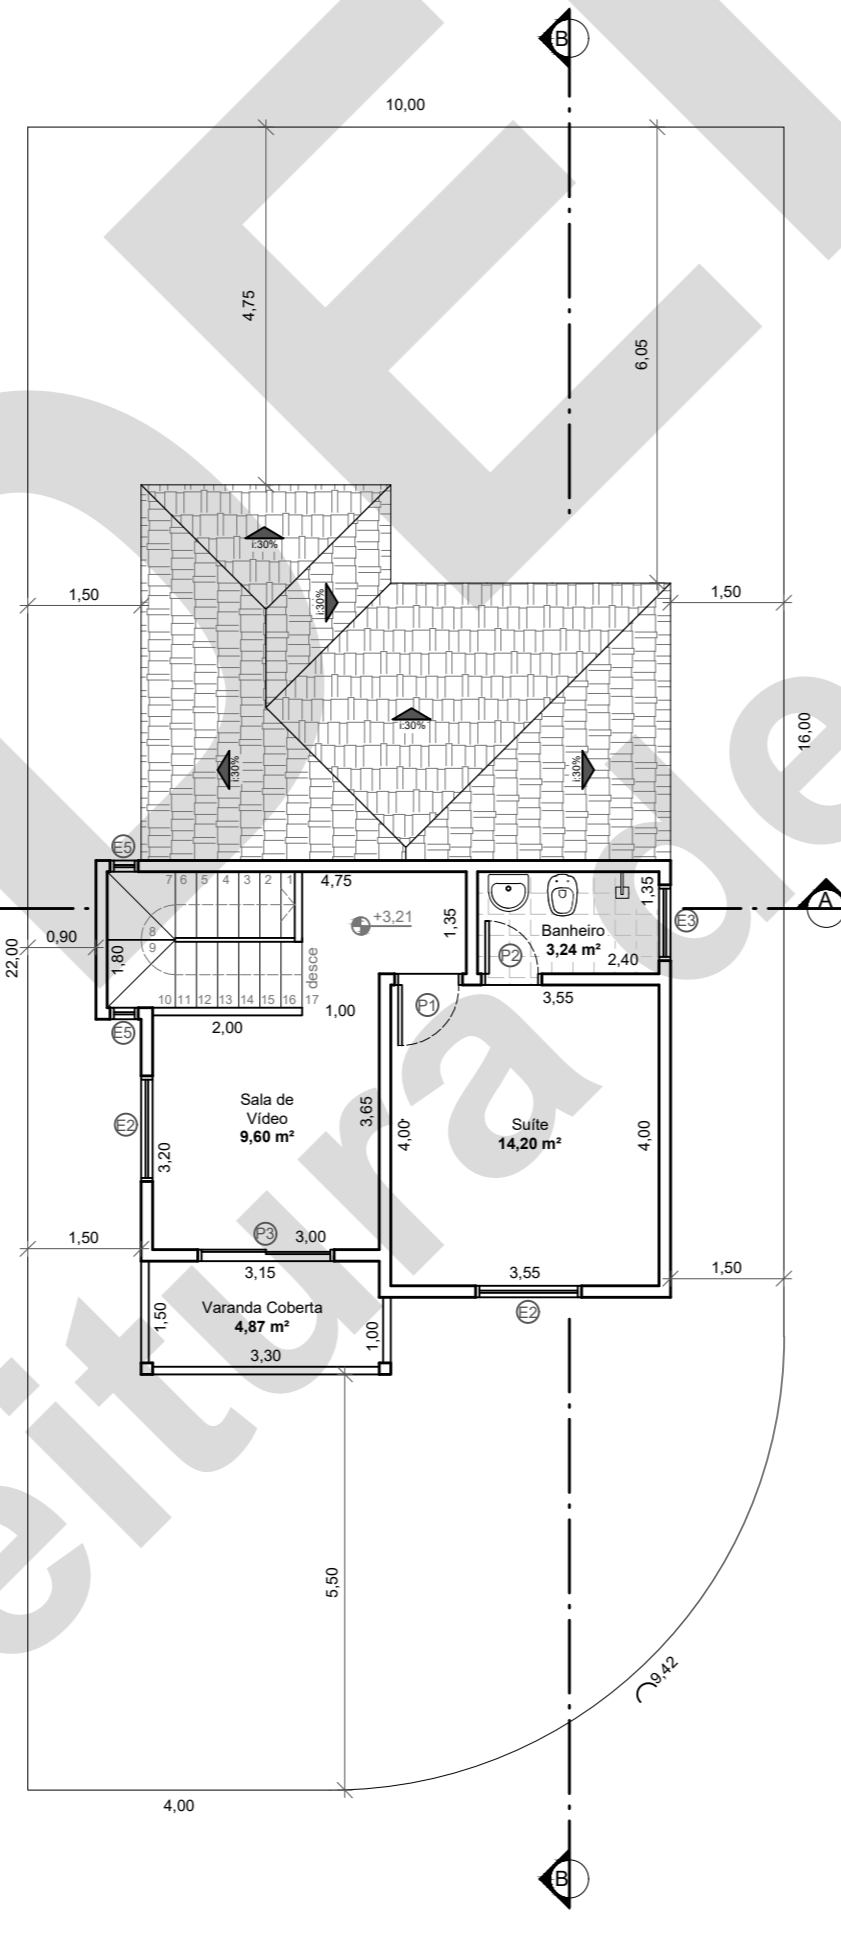

5 PAV. SUPERIOR
escala 1:100

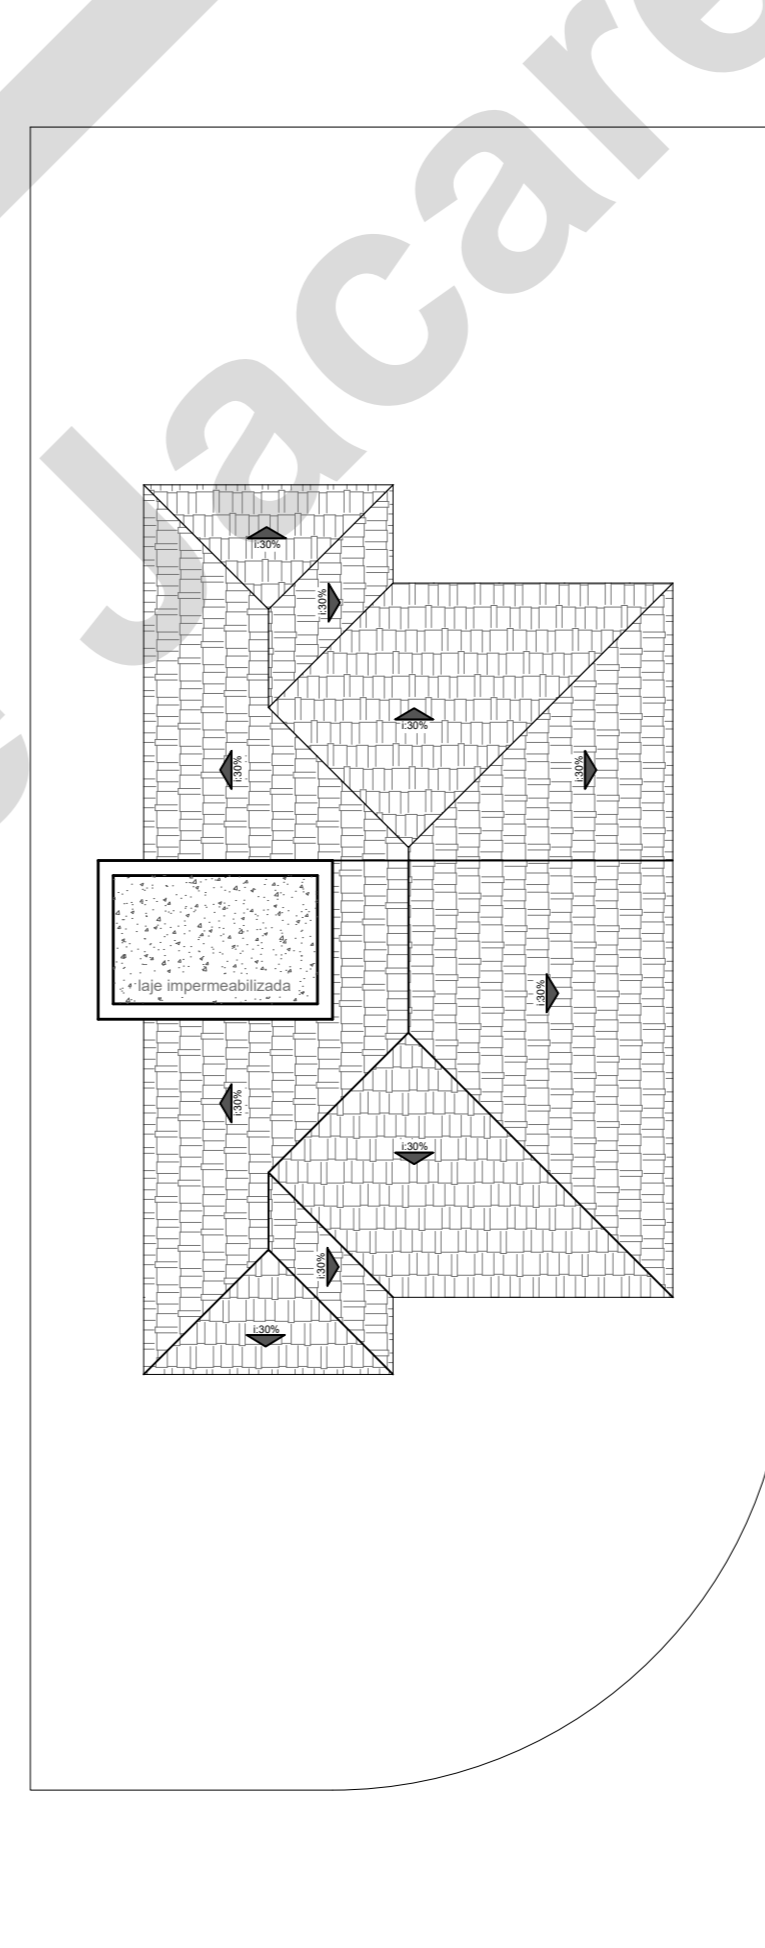

6 COBERTURA
escala 1:100

PROJETO DE ARQUITETURA

FOLHA ÚNICA
ESCALA 1:100

PROJETO PARA A CONSTRUÇÃO DE UMA RESIDÊNCIA UNIFAMILIAR

REQUERENTE: Nome Completo

RG: 00.000.000-0

CPF: 000.000.000-00

LOCAL: Rua 1 / Avenida 1 esquina com Rua 2 / Avenida 2 QUADRA:A0 LOTE:0A


LOTEAMENTO: Jardim do Parque

Jacaréi - SP

INSCRIÇÃO IMOBILIÁRIA: 00.000.00.00.0000.00.000

ZONEAMENTO: ZONA 1

PLANTA DE SITUAÇÃO SEM ESCALA:

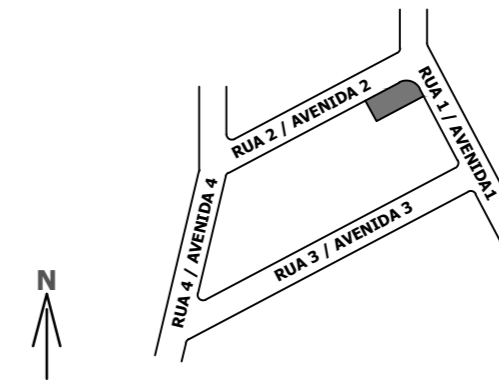

Declaramos conhecimento de que a aprovação deste projeto não implica em reconhecimento, por parte da Prefeitura Municipal de Jacaréi, do direito do requerente sobre a posse ou propriedade do imóvel em tela.

REQUERENTE: Nome Completo
CPF: 000.000.000-00
RG: 00.000.000-0

AUTOR DO PROJETO
Arq./Eng. Civil/Tec. Edific. Nome Completo
CAU/CREA: 0000000000000000 IM: 000000
ART/RR: 00000000 E-MAIL: email@email.com
TELEFONE: (00) 0000-0000 CELULAR: (00) 0 0000-0000

RESPONSÁVEL TÉCNICO
Arq./Eng. Civil/Tec. Edific. Nome Completo
CAU/CREA: 0000000000000000 IM: 000000
ART/RR: 00000000 E-MAIL: email@email.com
TELEFONE: (00) 0000-0000 CELULAR: (00) 0 0000-0000

ÁREAS EM M²

Terreno	212,27 m ²
PAVIMENTO TÉRREO A CONSTRUIR	
Área Construída	65,83 m ²
Abrigo Desmontável	4,29 m ²
Projeção do Pav. Superior	4,87 m ²
PAVIMENTO SUPERIOR A CONSTRUIR	
Área Construída	35,60 m ²
Piso Utilizável	4,87 m ²
TOTAL A CONSTRUIR	115,46 m²
Coefficiente de Aproveitamento	0,54
Taxa de Ocupação	35,33%
Taxa de Permeabilidade	12,72%

ESQUADRIAS					
Janela			Porta		
Nº	largura	altura	Nº	largura	altura
J1	1,50	1,10	P1	0,90	2,10
J2	1,40	1,00	P2	0,80	2,10
J3	1,00	0,60	P3	1,80	2,10
J4	1,50	1,00			
J5	0,40	1,20			