



NOTA:


1. A edificação conta com:
- RESIDÊNCIA: 01 suíte, 02 quartos, 01 banheiro, 01 sala, 01 sacada, 01 cozinha, 01 área de serviço, 01 piscina e 01 garagem.

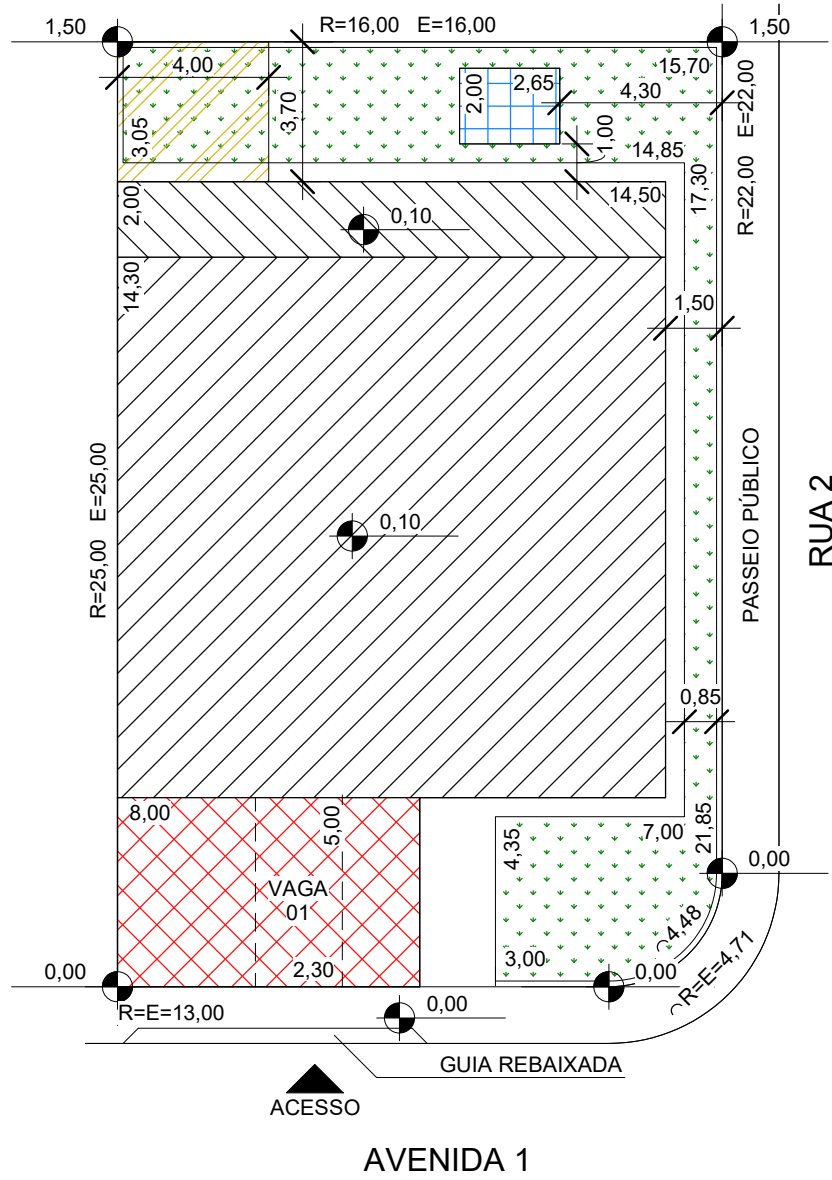

1 PAV. TÉRREO
Escala: 1 : 200

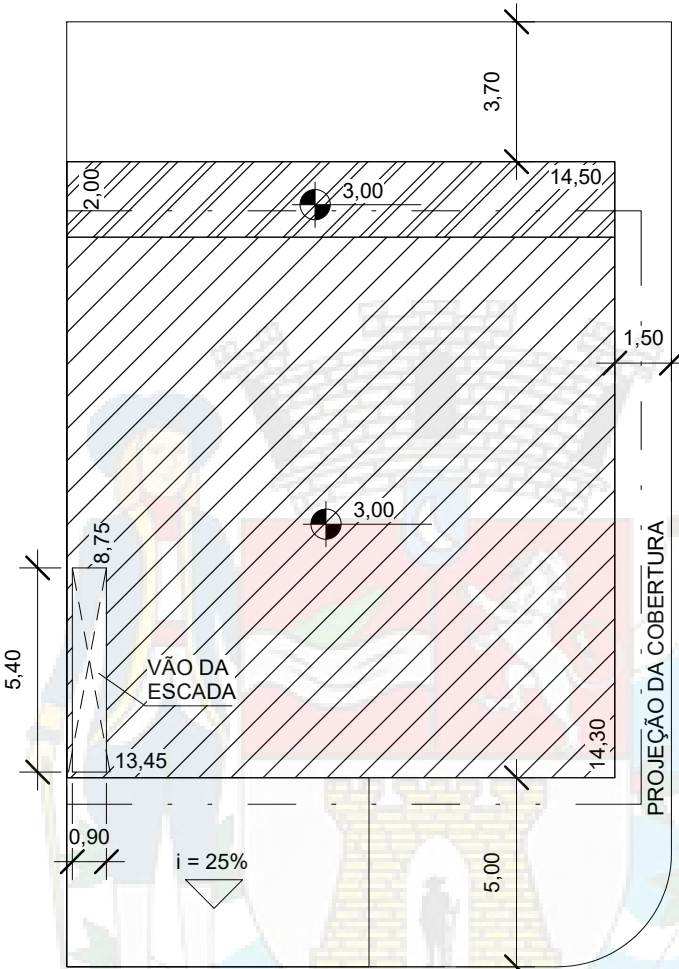

2 PAV. SUPERIOR
Escala: 1 : 200

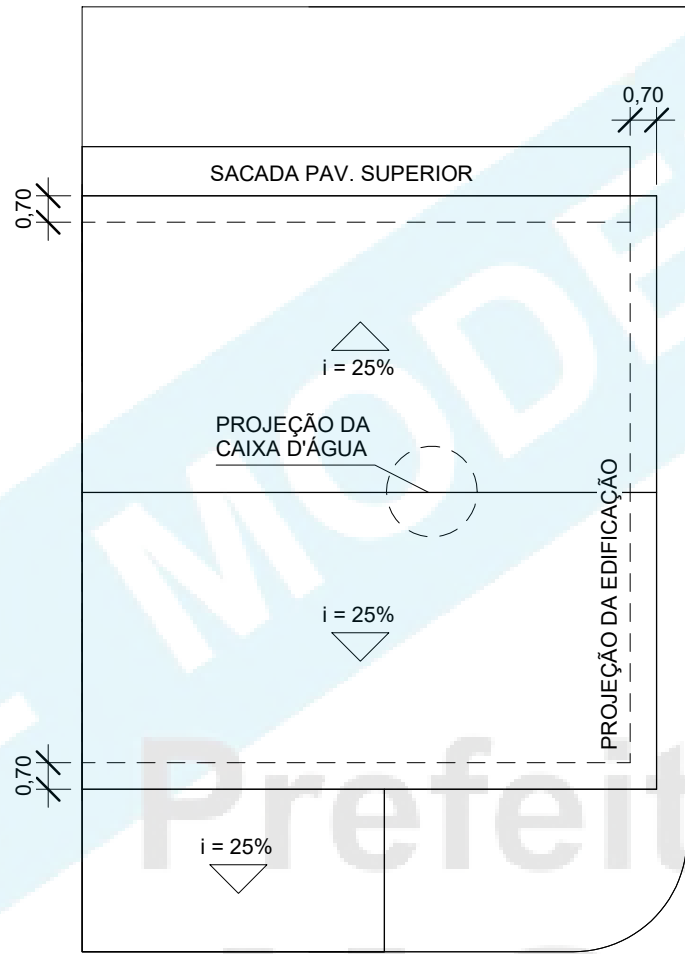

3 COBERTURA
Escala: 1 : 200

LEGENDA	
	ÁREA CONSTRUÍDA A MANTER (HABITE-SE. 0000000/00)
	ÁREA CONSTRUÍDA A MANTER (PROC. 9999999/00) - PROJEÇÃO DO PAV. SUPERIOR
	PISO UTILIZÁVEL A MANTER (PROC. 9999999/00) - SACADA DESCOBERTA
	ABRIGO DESMONTÁVEL A REGULARIZAR - GARAGEM
	ÁREA CONSTRUÍDA A DEMOLIR (PROC. 999999999/00)
	PISCINA A CONSTRUIR
	ÁREA PERMEÁVEL - GRAMADO (80,99 m²)

PROJETO DE IMPLANTAÇÃO	
FOLHA ÚNICA	
ESCALA INDICADA	
PROJETO PARA REGULARIZAÇÃO DA AMPLIAÇÃO E AMPLIAÇÃO DE UMA RESIDÊNCIA UNIFAMILIAR	
REQUERENTE: NOME COMPLETO DO REQUERENTE RG/RNE: 00.000.000-0 CPF: 999.999.999-99	
LOCAL: AVENIDA 1 ESQUINA COM RUA 2 LOTEAMENTO: PARQUE JARDIM	
QUADRA: 01 LOTE: 01 JACAREÍ-SP	
INSCRIÇÃO IMOBILIÁRIA: 99999.00.99.0000.99.000	
ZONEAMENTO: ZAPX	
QUADRO DE ÁREAS (m²)	SITUAÇÃO SEM ESCALA
TERRENO 398,07	
PAVIMENTO TÉRREO	
ÁREA CONSTRUÍDA A MANTER (HABITE-SE Nº 000000/00)...207,35	<i>Declaramos conhecimento de que a aprovação deste projeto não implica em reconhecimento, por parte da Prefeitura Municipal de Jacareí do direito do requerente sobre a posse ou propriedade do imóvel.</i>
ÁREA CONSTRUÍDA A MANTER (PROC. Nº 9999999/00) 29,00	
ABRIGO DESMONTÁVEL A REGULARIZAR 40,00	Autor do Projeto: Arq. Nome Completo do(a) Profissional CAU / CREA: 0000000000 I.M.: 00000 RRT / ART: 0000000000 Telefone: (12) 99999-9999 E-mail: emaildoautor@provedor.com.br
PAVIMENTO SUPERIOR	
ÁREA CONSTRUÍDA A MANTER (HABITE-SE Nº 000000/00)...202,49	Resp. Técnico: Eng. Nome Completo do(a) Profissional CAU / CREA: 0000000000 I.M.: 00000 RRT / ART: 0000000000 Telefone: (12) 99999-9999 E-mail: emaildoresponsavel@provedor.com.br
PISO UTILIZÁVEL A MANTER (PROC. Nº 9999999/00) 29,00	
TOTAL DA CONSTRUÇÃO 507,84	
ÁREA CONSTRUÍDA A DEMOLIR (PROC. Nº 99999999/00)14,80	
PISCINA A CONSTRUIR 5,30	
TAXA DE OCUPAÇÃO 69,42%	
COEFICIENTE DE APROVEITAMENTO 1,17	
TAXA DE PERMEABILIDADE 20,35%	