

NOTAS:

1. A edificação conta com:
- 02 COMÉRCIOS VAREJISTAS EM GERAL.

FOLHA 1/2

ESCALA INDICADA

PROJETO DE IMPLANTAÇÃO

PROJETO PARA CONSTRUÇÃO DE 02 (DOIS) COMÉRCIOS VAREJISTAS EM GERAL


**REQUERENTE: NOME COMPLETO DO REQUERENTE
RG/RNE: 00.000.000-0 CPF: 999.999.999-99**

**LOCAL: AVENIDA 1 ESQUINA COM RUA 2
LOTEAMENTO: PARQUE JARDIM**

INSCRIÇÃO IMOBILIÁRIA: 99999.00.99.0000.99.00

QUADRA: 01 LOTE: 01
JACAREÍ-SP

ZONEAMENTO: ZAPX

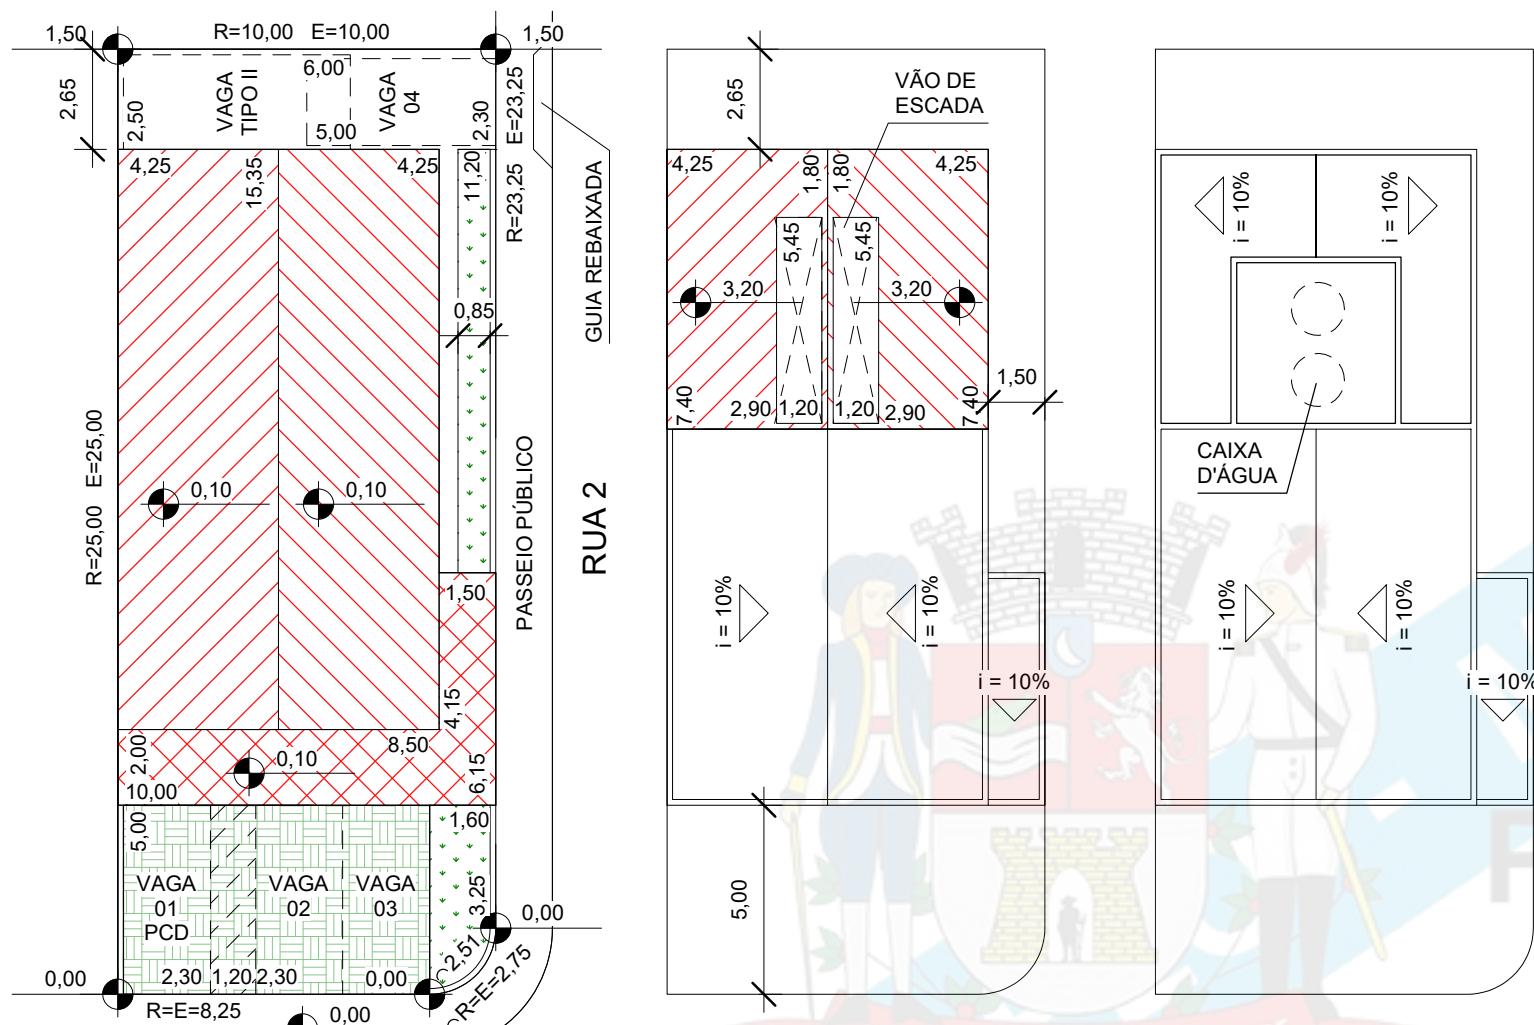

PAV. TÉRREO

Escala: 1 : 200

2 PAV. SUPERIOR
Escala: 1 : 200

Escala: 1 : 200

COBERTURA

3 Escala: 1 : 200

Escala: 1 : 200

LEGENDA

-  ÁREA A CONSTRUIR - COMÉRCIO 1
 -  ÁREA A CONSTRUIR - COMÉRCIO 2
 -  ÁREA COMUM
 -  ÁREA PERMEÁVEL - GRAMADO ($16,73\text{ m}^2$)
 -  ÁREA PERMEÁVEL - PISO DRENANTE - EFICIÊNCIA 85% - ($40,50\text{ m}^2$)

SITUAÇÃO SEM ESCAL

WIKI CEM EĞİTİM

A diagram illustrating a street layout. It features three streets: Rua 2, Rua 3, and Avenida 1. Rua 2 is a one-way street running north-south. Rua 3 is a one-way street running east-west, intersecting Rua 2. Avenida 1 is a two-way street running north-south, intersecting both Rua 2 and Rua 3. The intersection of Rua 3 and Avenida 1 is marked with a black arrow pointing towards the northeast.

Declaramos conhecimento de que a aprovação deste projeto não implica em reconhecimento, por parte da Prefeitura Municipal de Jacareí do direito do requerente sobre a posse ou propriedade do imóvel.

Autor do Projeto: Arq. Nome Completo do(a) Profissional
CAU / CREA: 0000000000 I.M.: 00000
RRT / ART: 0000000000 Telefone: (12) 99999-9999
E-mail: emaildoautor@provedor.com.br

Resp. Técnico: Eng. Nome Completo do(a) Profissional
CAU / CREA: 0000000000 I.M.: 00000
RRT / ART: 0000000000 Telefone: (12) 99999-9999
E-mail: emaildoresponsável@provedor.com.br