


# ANEXO V - TIPO C

MODELO - PRANCHA: A3 / MARGEM ESQ: 2,5cm / DEMAIS MARGENS: 1,00cm

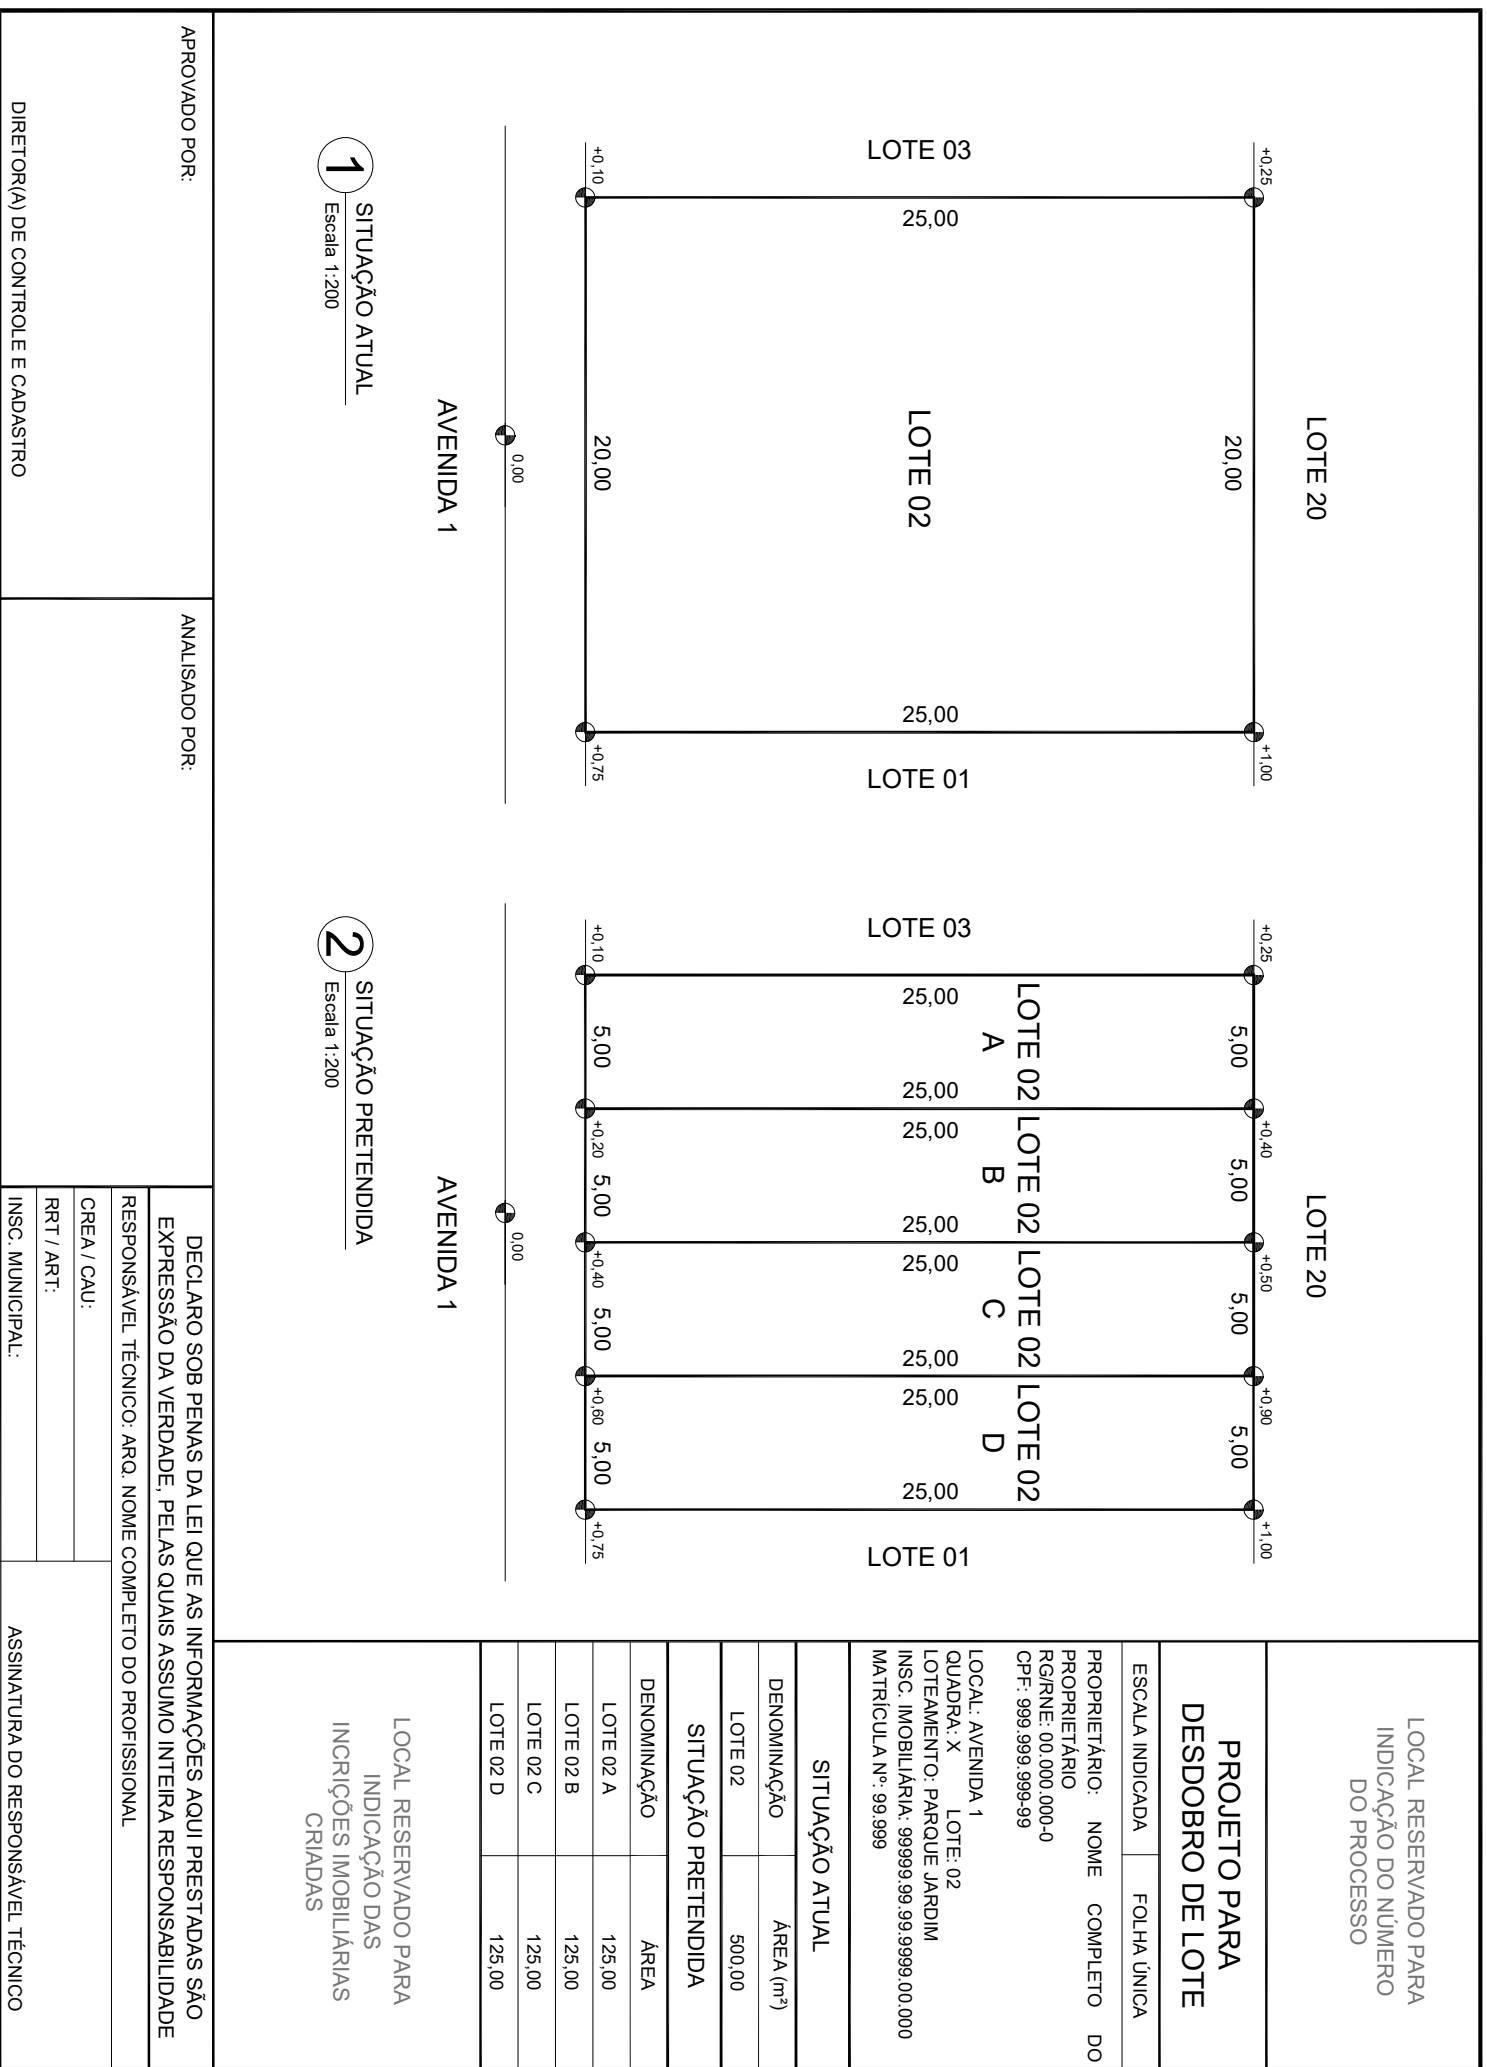

**1** SITUAÇÃO ATUAL  
Escala 1:200

**2** SITUAÇÃO PRETENDIDA  
Escala 1:200

LOCAL RESERVADO PARA  
INDICAÇÃO DO NÚMERO  
DO PROCESSO

PROJETO PARA  
DESDOBRO DE LOTE

ESCALA INDICADA FOLHA ÚNICA

PROPRIETÁRIO: NOME COMPLETO DO  
PROPRIETÁRIO  
RG/RNE: 00.000.000-0  
CPF: 999.999.999-99

LOCAL: AVENIDA 1  
QUADRA: X LOTE: 02  
LOTAMENTO: PARQUE JARDIM  
INSC. IMOBILIÁRIA: 999999.99.99.99999.00.000  
MATRÍCULA N.º: 99.9999

SITUAÇÃO ATUAL	
DENOMINAÇÃO	ÁREA (m²)
LOTE 02	500,00
SITUAÇÃO PRETENDIDA	
DENOMINAÇÃO	ÁREA
LOTE 02 A	125,00
LOTE 02 B	125,00
LOTE 02 C	125,00
LOTE 02 D	125,00

LOCAL RESERVADO PARA  
INDICAÇÃO DAS  
INSCRIÇÕES IMOBILIÁRIAS  
CRIADAS

DECLARO SOB PENAS DA LEI QUE AS INFORMAÇÕES AQUI PRESTADAS SÃO  
EXPRESSÃO DA VERDADE; PELAS QUAIS ASSUMO INTEIRA RESPONSABILIDADE  
RESPONSÁVEL TÉCNICO: ARQ. NOME COMPLETO DO PROFISSIONAL

CREA / CAU:

RRT / ART:

INSC. MUNICIPAL:

ASSINATURA DO RESPONSÁVEL TÉCNICO

APROVADO POR:

ANALISADO POR:

DIRETOR(A) DE CONTROLE E CADASTRO

11,00

11,00

16,50

8,00

4,00

5,00

2,00

4,00