

# ANEXO V - TIPO E

MODELO - PRANCHA: A3 / MARGEM ESQ: 2,5cm / DEMAIS MARGENS: 1,00cm

LOCAL RESERVADO PARA  
INDICAÇÃO DO NÚMERO  
DO PROCESSO

## PROJETO PARA DESDOBRO DE LOTE

ESCALA INDICADA: FOLHA ÚNICA  
PROPRIETÁRIO: NOME COMPLETO DO  
PROPRIETÁRIO  
RG/RNE: 00.000.000-0  
CPF: 999.999.999-99



LOCAL: AVENIDA 1 E AVENIDA 2  
QUADRA: X LOTE: 02  
LOTEAMENTO: PARQUE JARDIM  
INSC. IMOBILIÁRIA: 999999.99.99.99999.00.000  
MATRÍCULA N°: 99.9999

SITUAÇÃO ATUAL	
DENOMINAÇÃO	ÁREA (m <sup>2</sup> )
LOTE 02	300,00
SITUAÇÃO PRETENDIDA	
DENOMINAÇÃO	ÁREA
LOTE 02 A	150,00
LOTE 02 B	150,00

LOCAL RESERVADO PARA  
INDICAÇÃO DAS  
INSCRIÇÕES IMOBILIÁRIAS  
CRIADAS

AVENIDA 2

AVENIDA 2

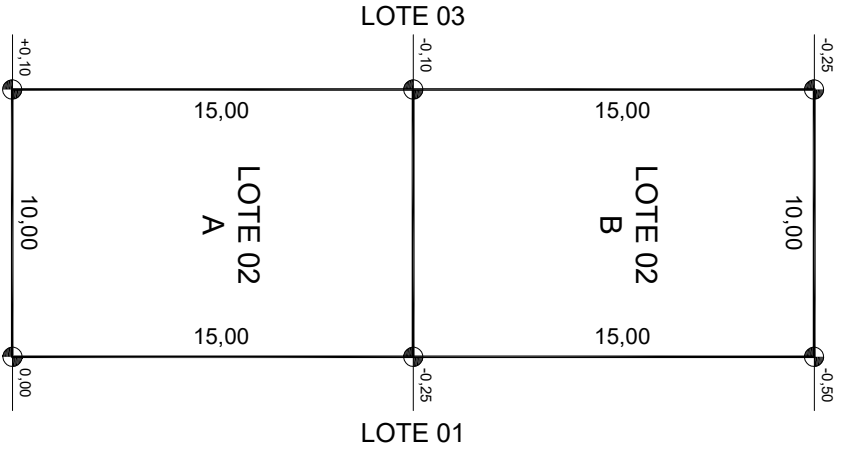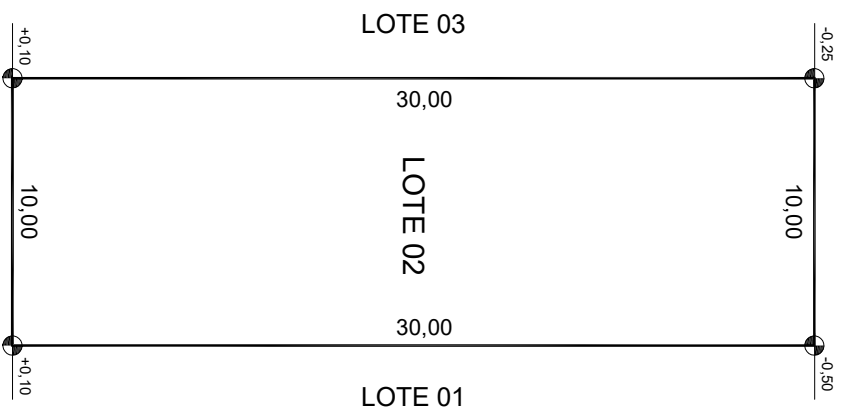

AVENIDA 1

AVENIDA 1

1 SITUAÇÃO ATUAL  
Escala 1:200

2 SITUAÇÃO PRETENDIDA  
Escala 1:200

APROVADO POR:

ANALISADO POR:

DIRETOR(A) DE CONTROLE E CADASTRO

DECLARO SOB PENAS DA LEI QUE AS INFORMAÇÕES AQUI PRESTADAS SÃO  
EXPRESSION DA VERDADE; PELAS QUAIS ASSUMO INTEIRA RESPONSABILIDADE

RESPONSÁVEL TÉCNICO: ARQ. NOME COMPLETO DO PROFISSIONAL

CREA / CAU:

RRT / ART:

INSC. MUNICIPAL:

ASSINATURA DO RESPONSÁVEL TÉCNICO

11,00

11,00

16,50

8,00

4,00

5,00

2,00

4,00