


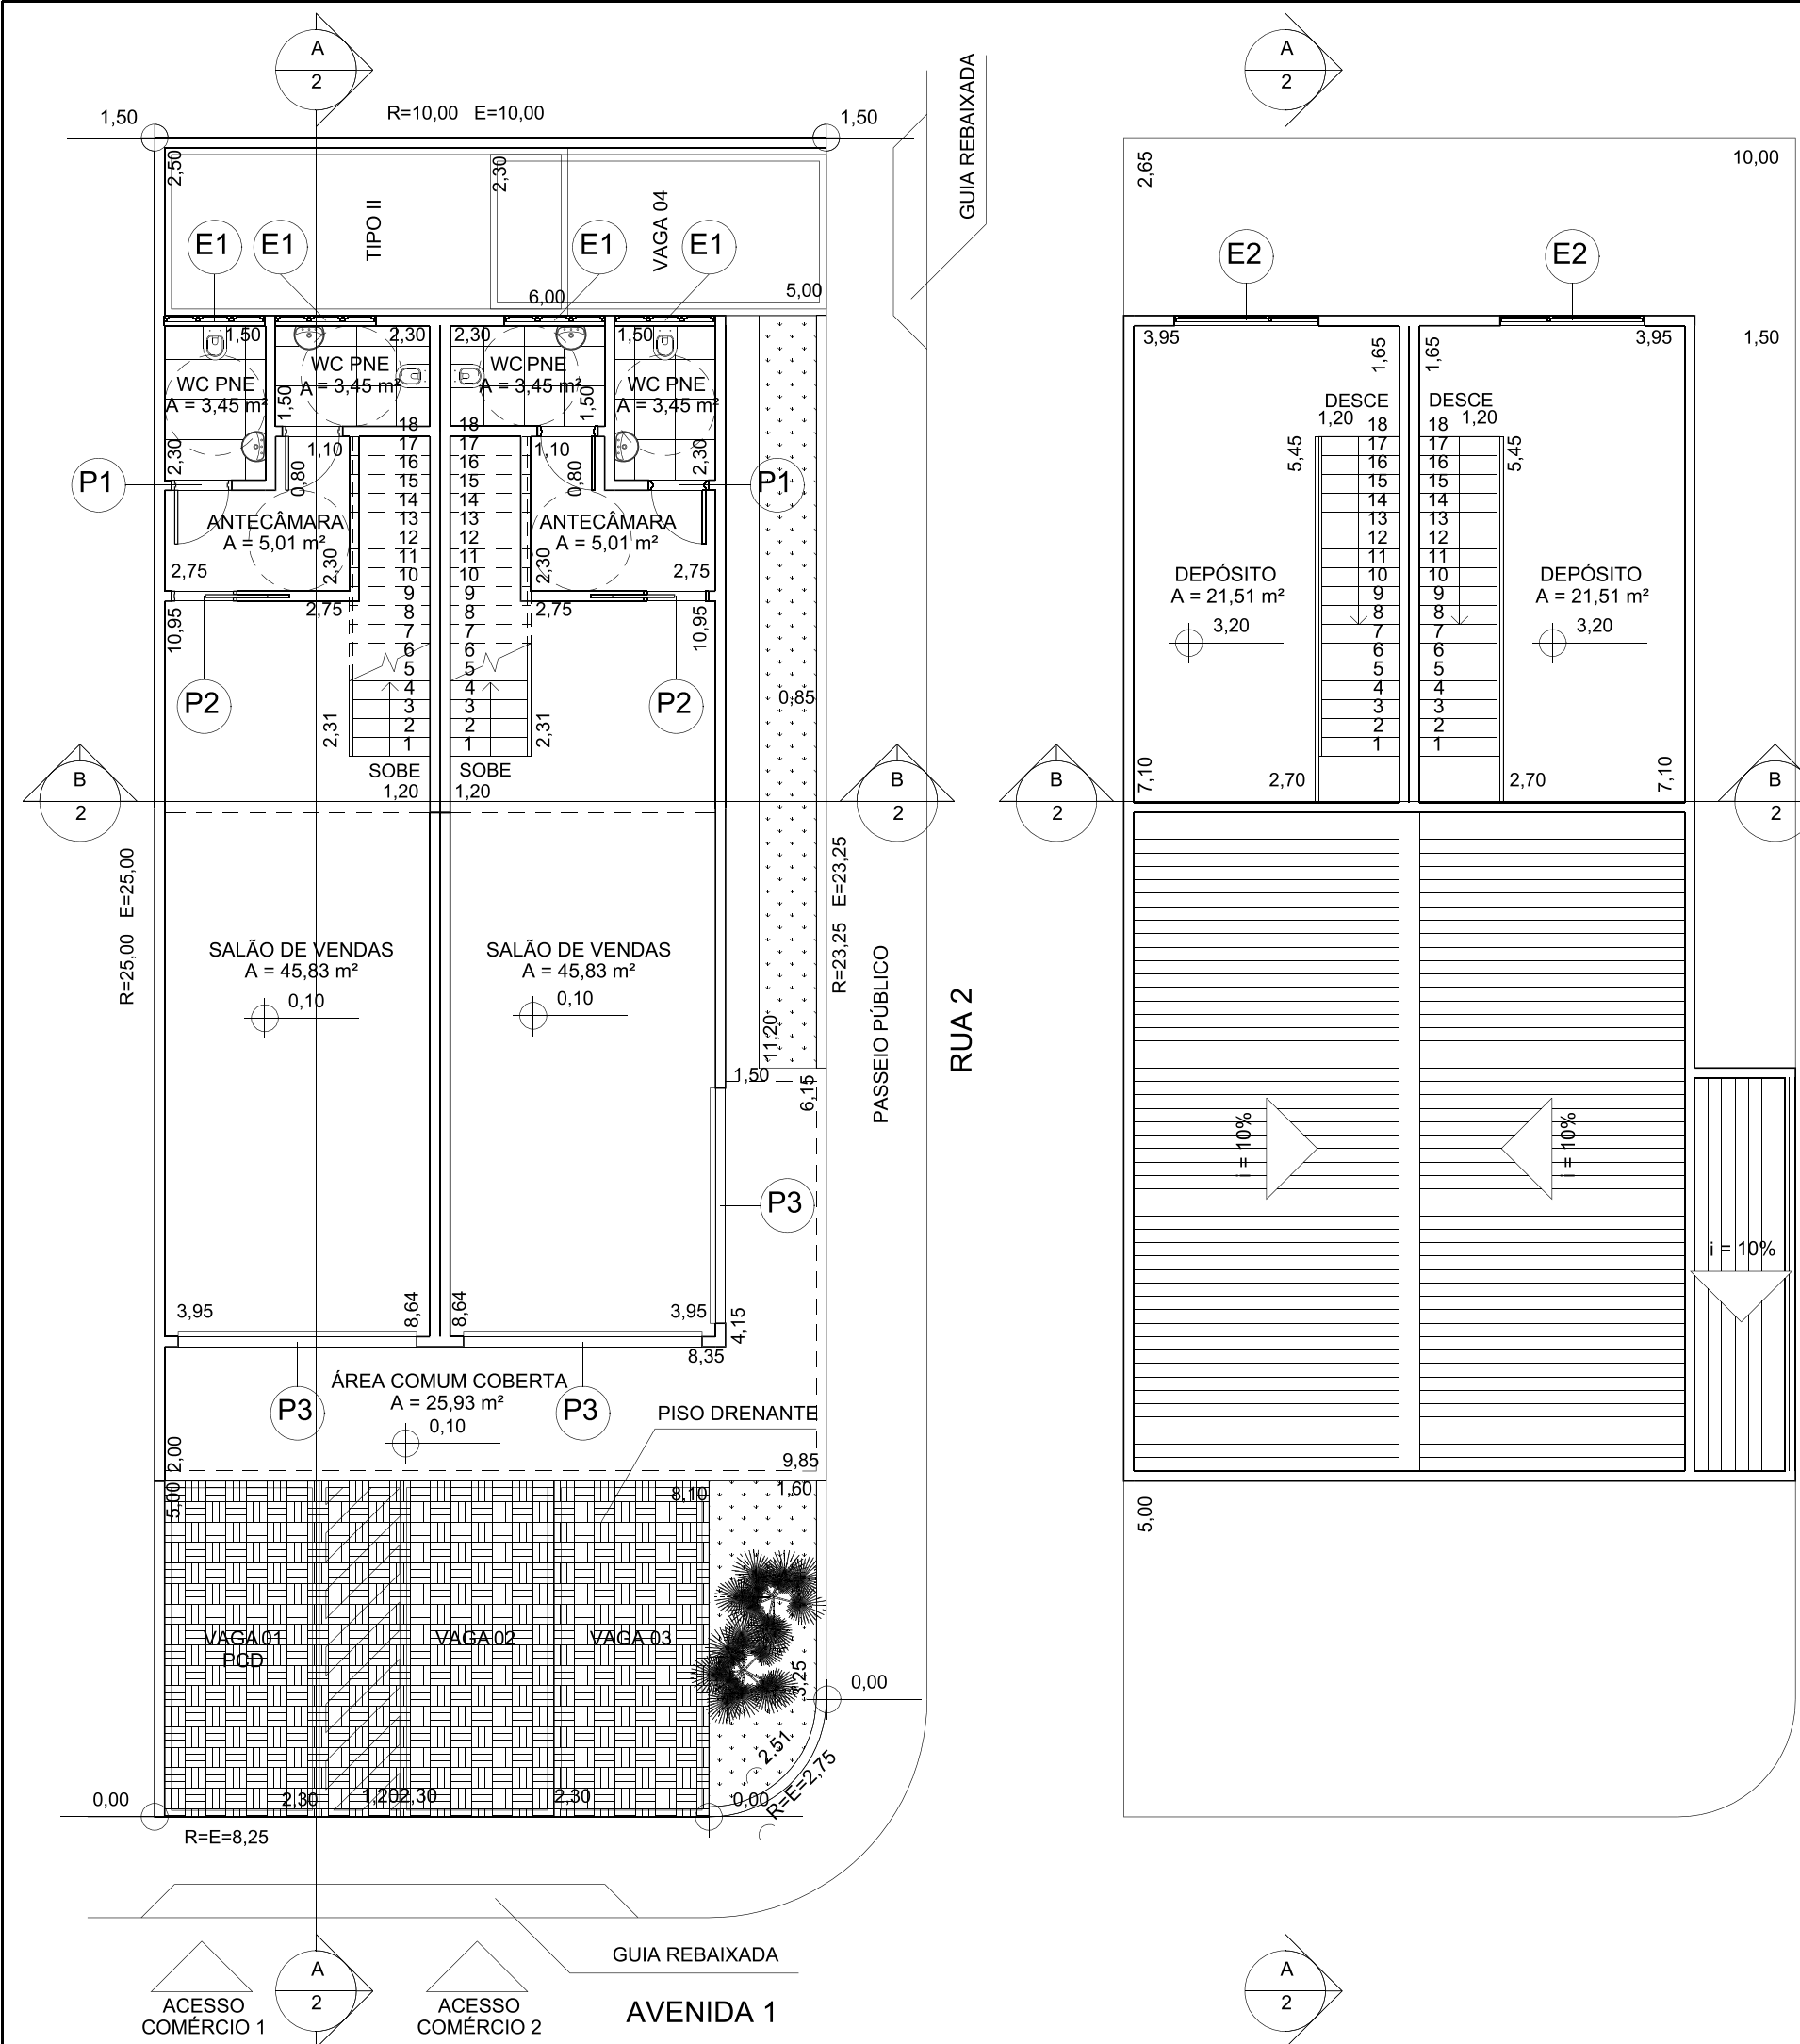


1 PAVIMENTO TÉRREO
Escala: 1 : 100


- NOTAS:
- Água e esgoto serão ligadas à rede pública;
 - A edificação contará com 02 reservatórios de água com capacidade de 1000 litros, seguindo padrões e será limpa semestralmente;
 - As paredes são de alvenaria e acabadas medem 15 cm;
 - Será empregado piso cerâmico em todos os ambientes;
 - Muro de divisa do terreno em alvenaria não inferior a 2,00 metros.

2 PAVIMENTO SUPERIOR
Escala: 1 : 100


D DETALHE DA ESCADA
Escala: 1 : 25

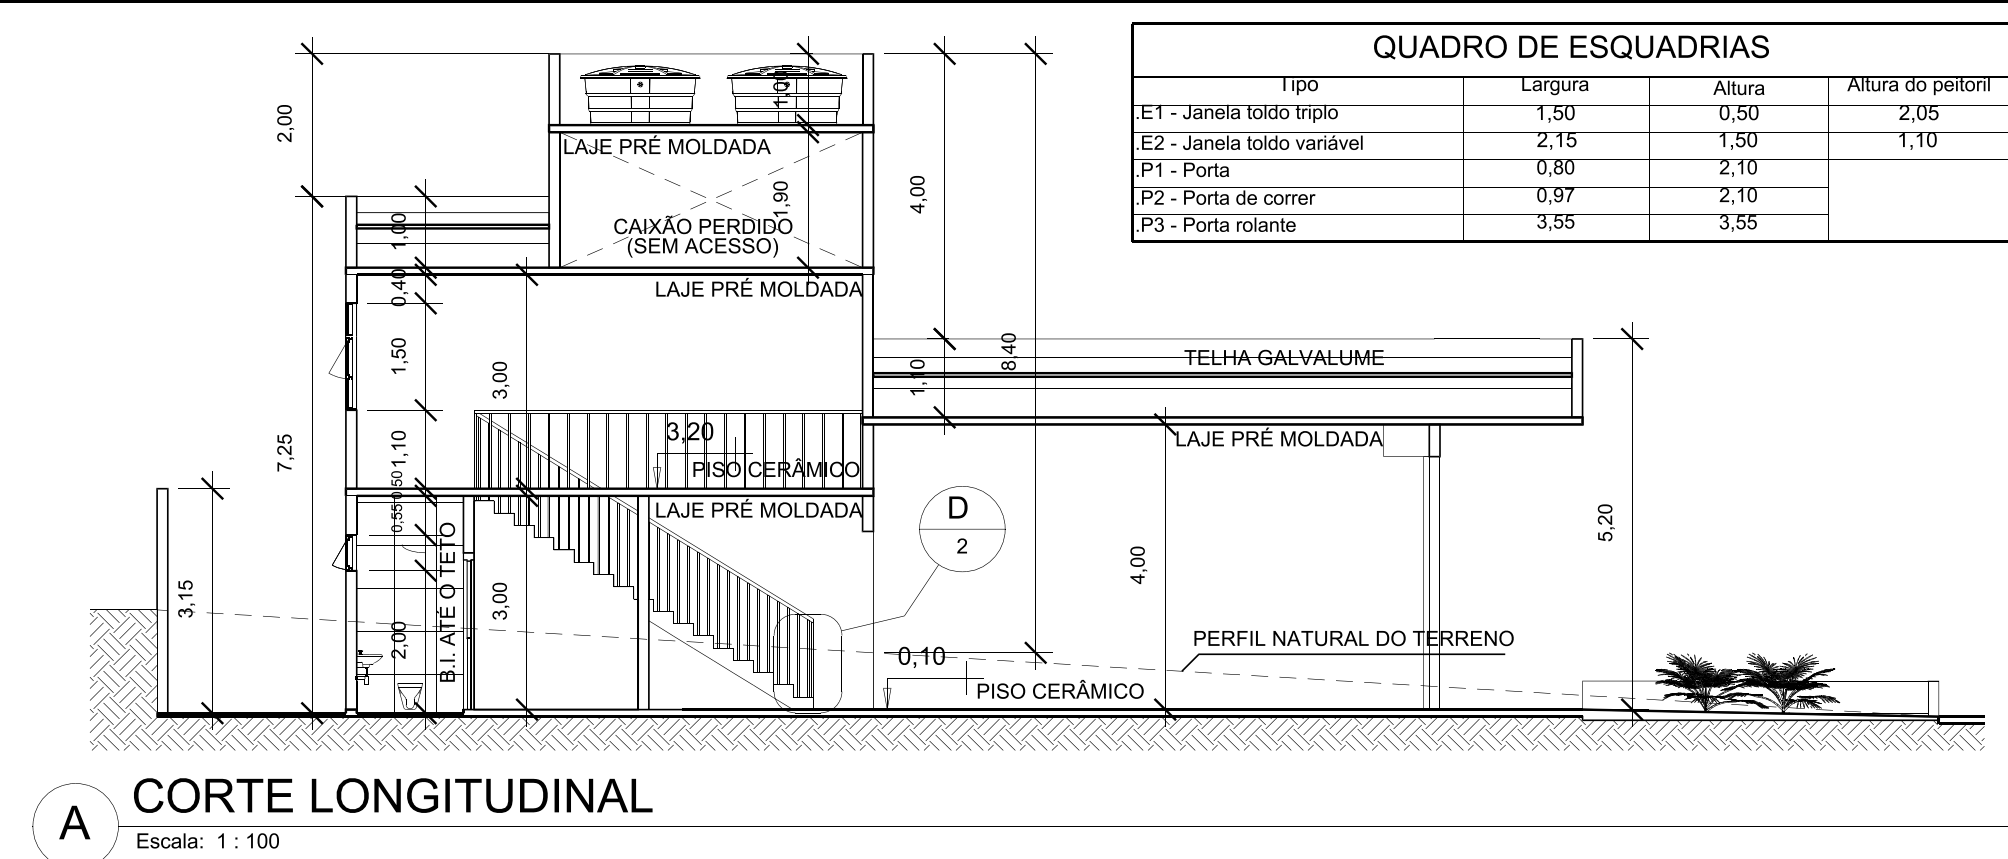

A CORTE LONGITUDINAL
Escala: 1 : 100

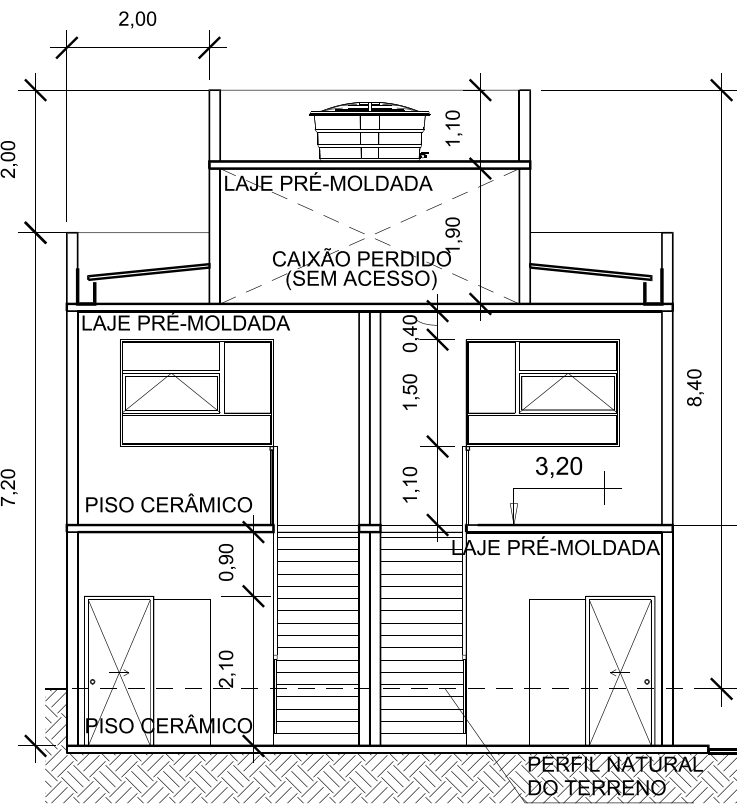

B CORTE TRANSVERSAL
Escala: 1 : 100

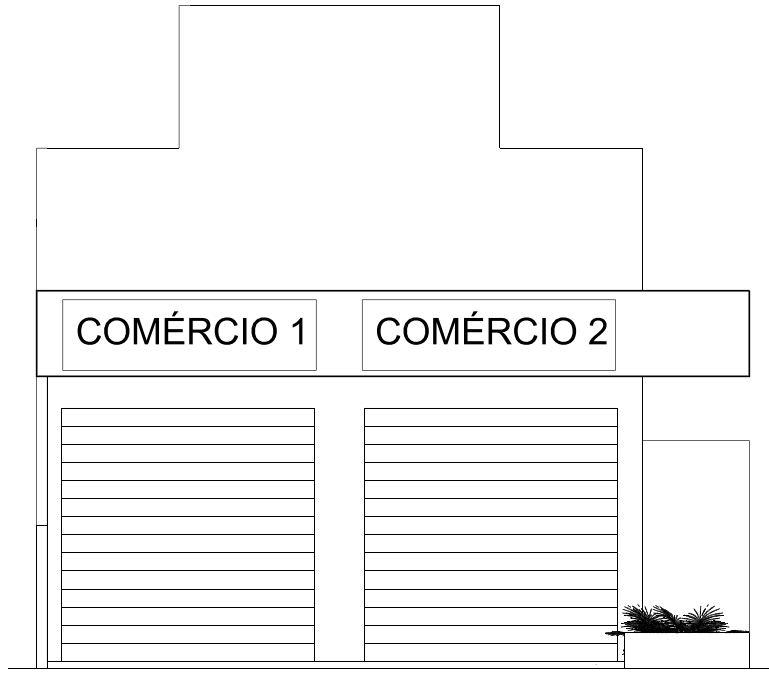

C FACHADA
Escala: 1 : 100

PROJETO DE ARQUITETURA

Projeto convencional conforme artigo 6º § único da Lei de Anistia 6718/2025

FOLHA 2/2

ESCALA INDICADA

PROJETO PARA REGULARIZAÇÃO DE 02 (DOIS) COMÉRCIOS CNAE:

REQUERENTE: NOME COMPLETO DO REQUERENTE
RG/RNE: 00.000.000-0 CPF: 999.999.999-99

LOCAL: AVENIDA 1 ESQUINA COM RUA 2
LOTEAMENTO: PARQUE JARDIM

INSCRIÇÃO IMOBILIÁRIA: 99999.00.99.0000.99.000

QUADRA: 01 LOTE: 01
JACAREÍ-SP

ZONEAMENTO: ZAPX

QUADRO DE ÁREAS (m²)

SITUAÇÃO SEM ESCALA

VIDE PROJETO DE IMPLANTAÇÃO

Declaramos conhecimento de que a aprovação deste projeto não implica em reconhecimento, por parte da Prefeitura Municipal de Jacareí do direito do requerente sobre a posse ou propriedade do imóvel.

Autor do Projeto: Arq. Nome Completo do(a) Profissional
CAU / CREA: 0000000000 I.M.: 00000
RRT / ART: 0000000000 Telefone: (12) 99999-9999
E-mail: emaildoautor@provedor.com.br

Resp. Técnico: Eng. Nome Completo do(a) Profissional
CAU / CREA: 0000000000 I.M.: 00000
RRT / ART: 0000000000 Telefone: (12) 99999-9999
E-mail: emaildoresponsável@provedor.com.br